


DALMINE (BG)
viale Brembo

B3 | Piano Terra

TRILOCALE
con GIARDINO

- 100.27 mq
- Box Doppio
- 2 camere
- 2 bagni
- 126.52 mq
- Classe Energetica A4

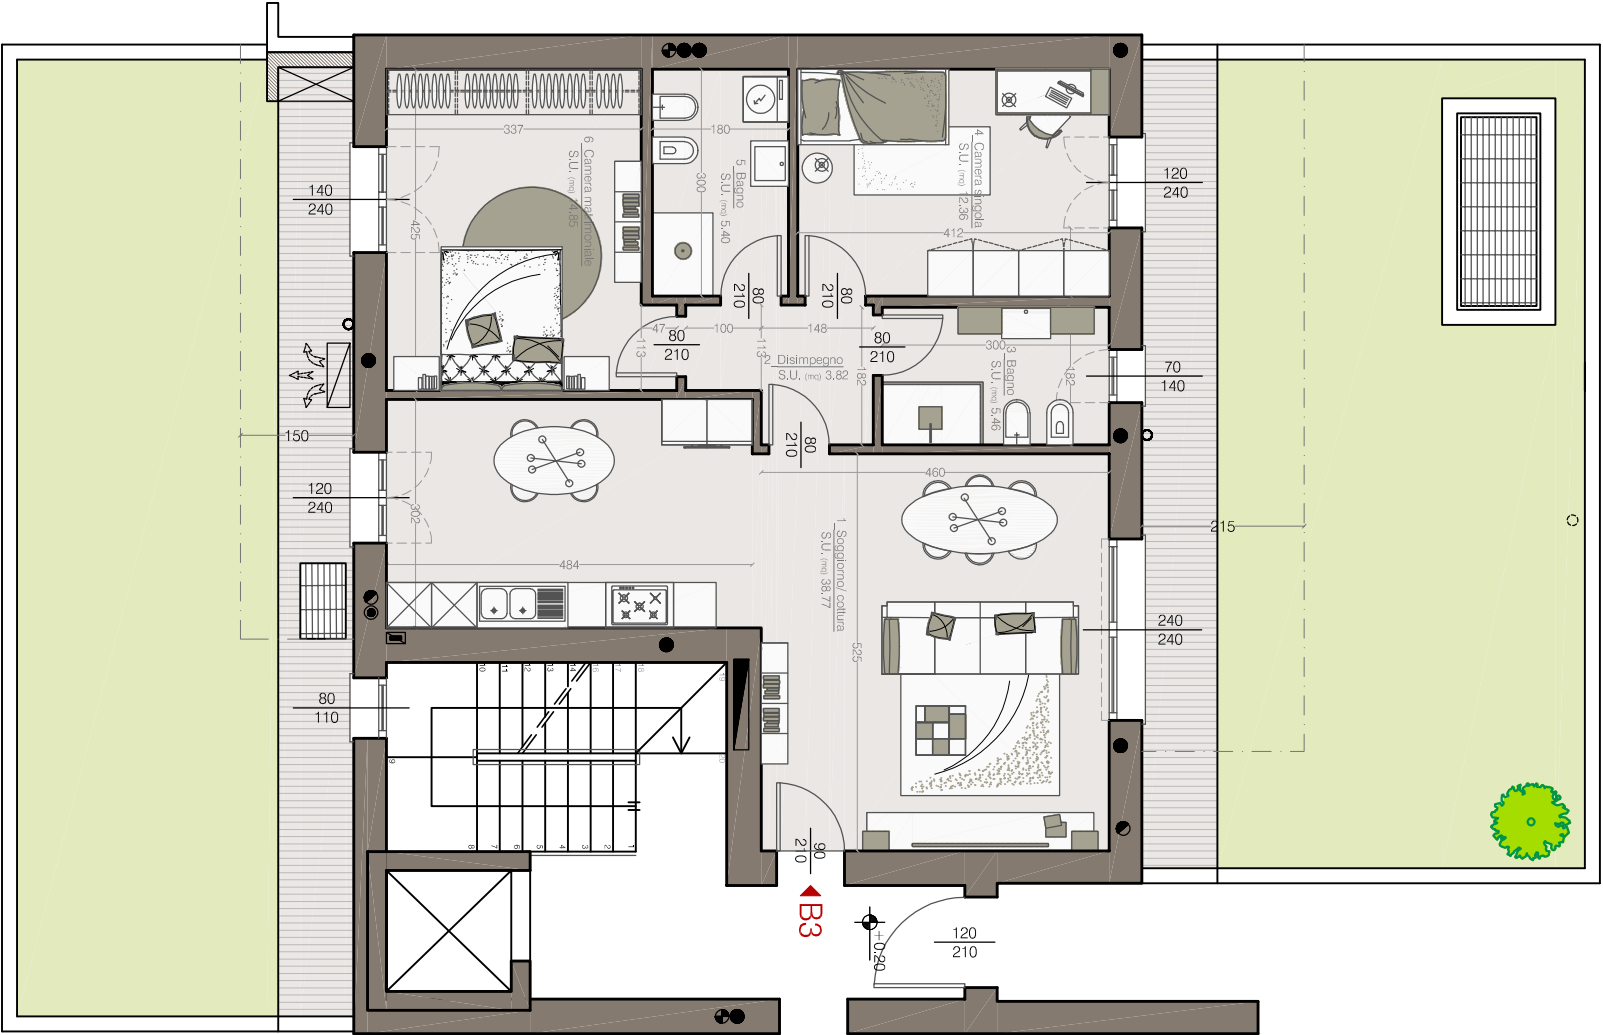

N.B.: Rappresentazione grafica puramente indicativa, non vincolante ai fini contrattuali e al capitolato, soggetta a possibili modifiche da parte promittente venditrice per esigenze strutturali o di regolamento edificio.