


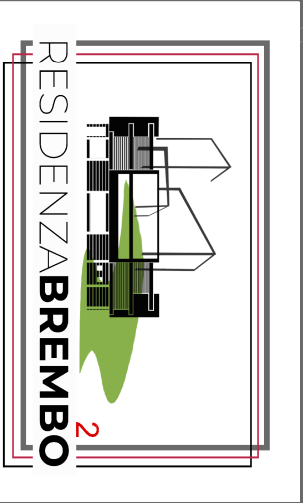


DALMINE (BG)
viale Brembo

B5 | Piano Primo

QUADRILocale
con TERRAZZI

- 113.17 mq
- Box Doppio
- 3 camere
- 2 bagni
- 44.94 mq
- Classe Energetica A4

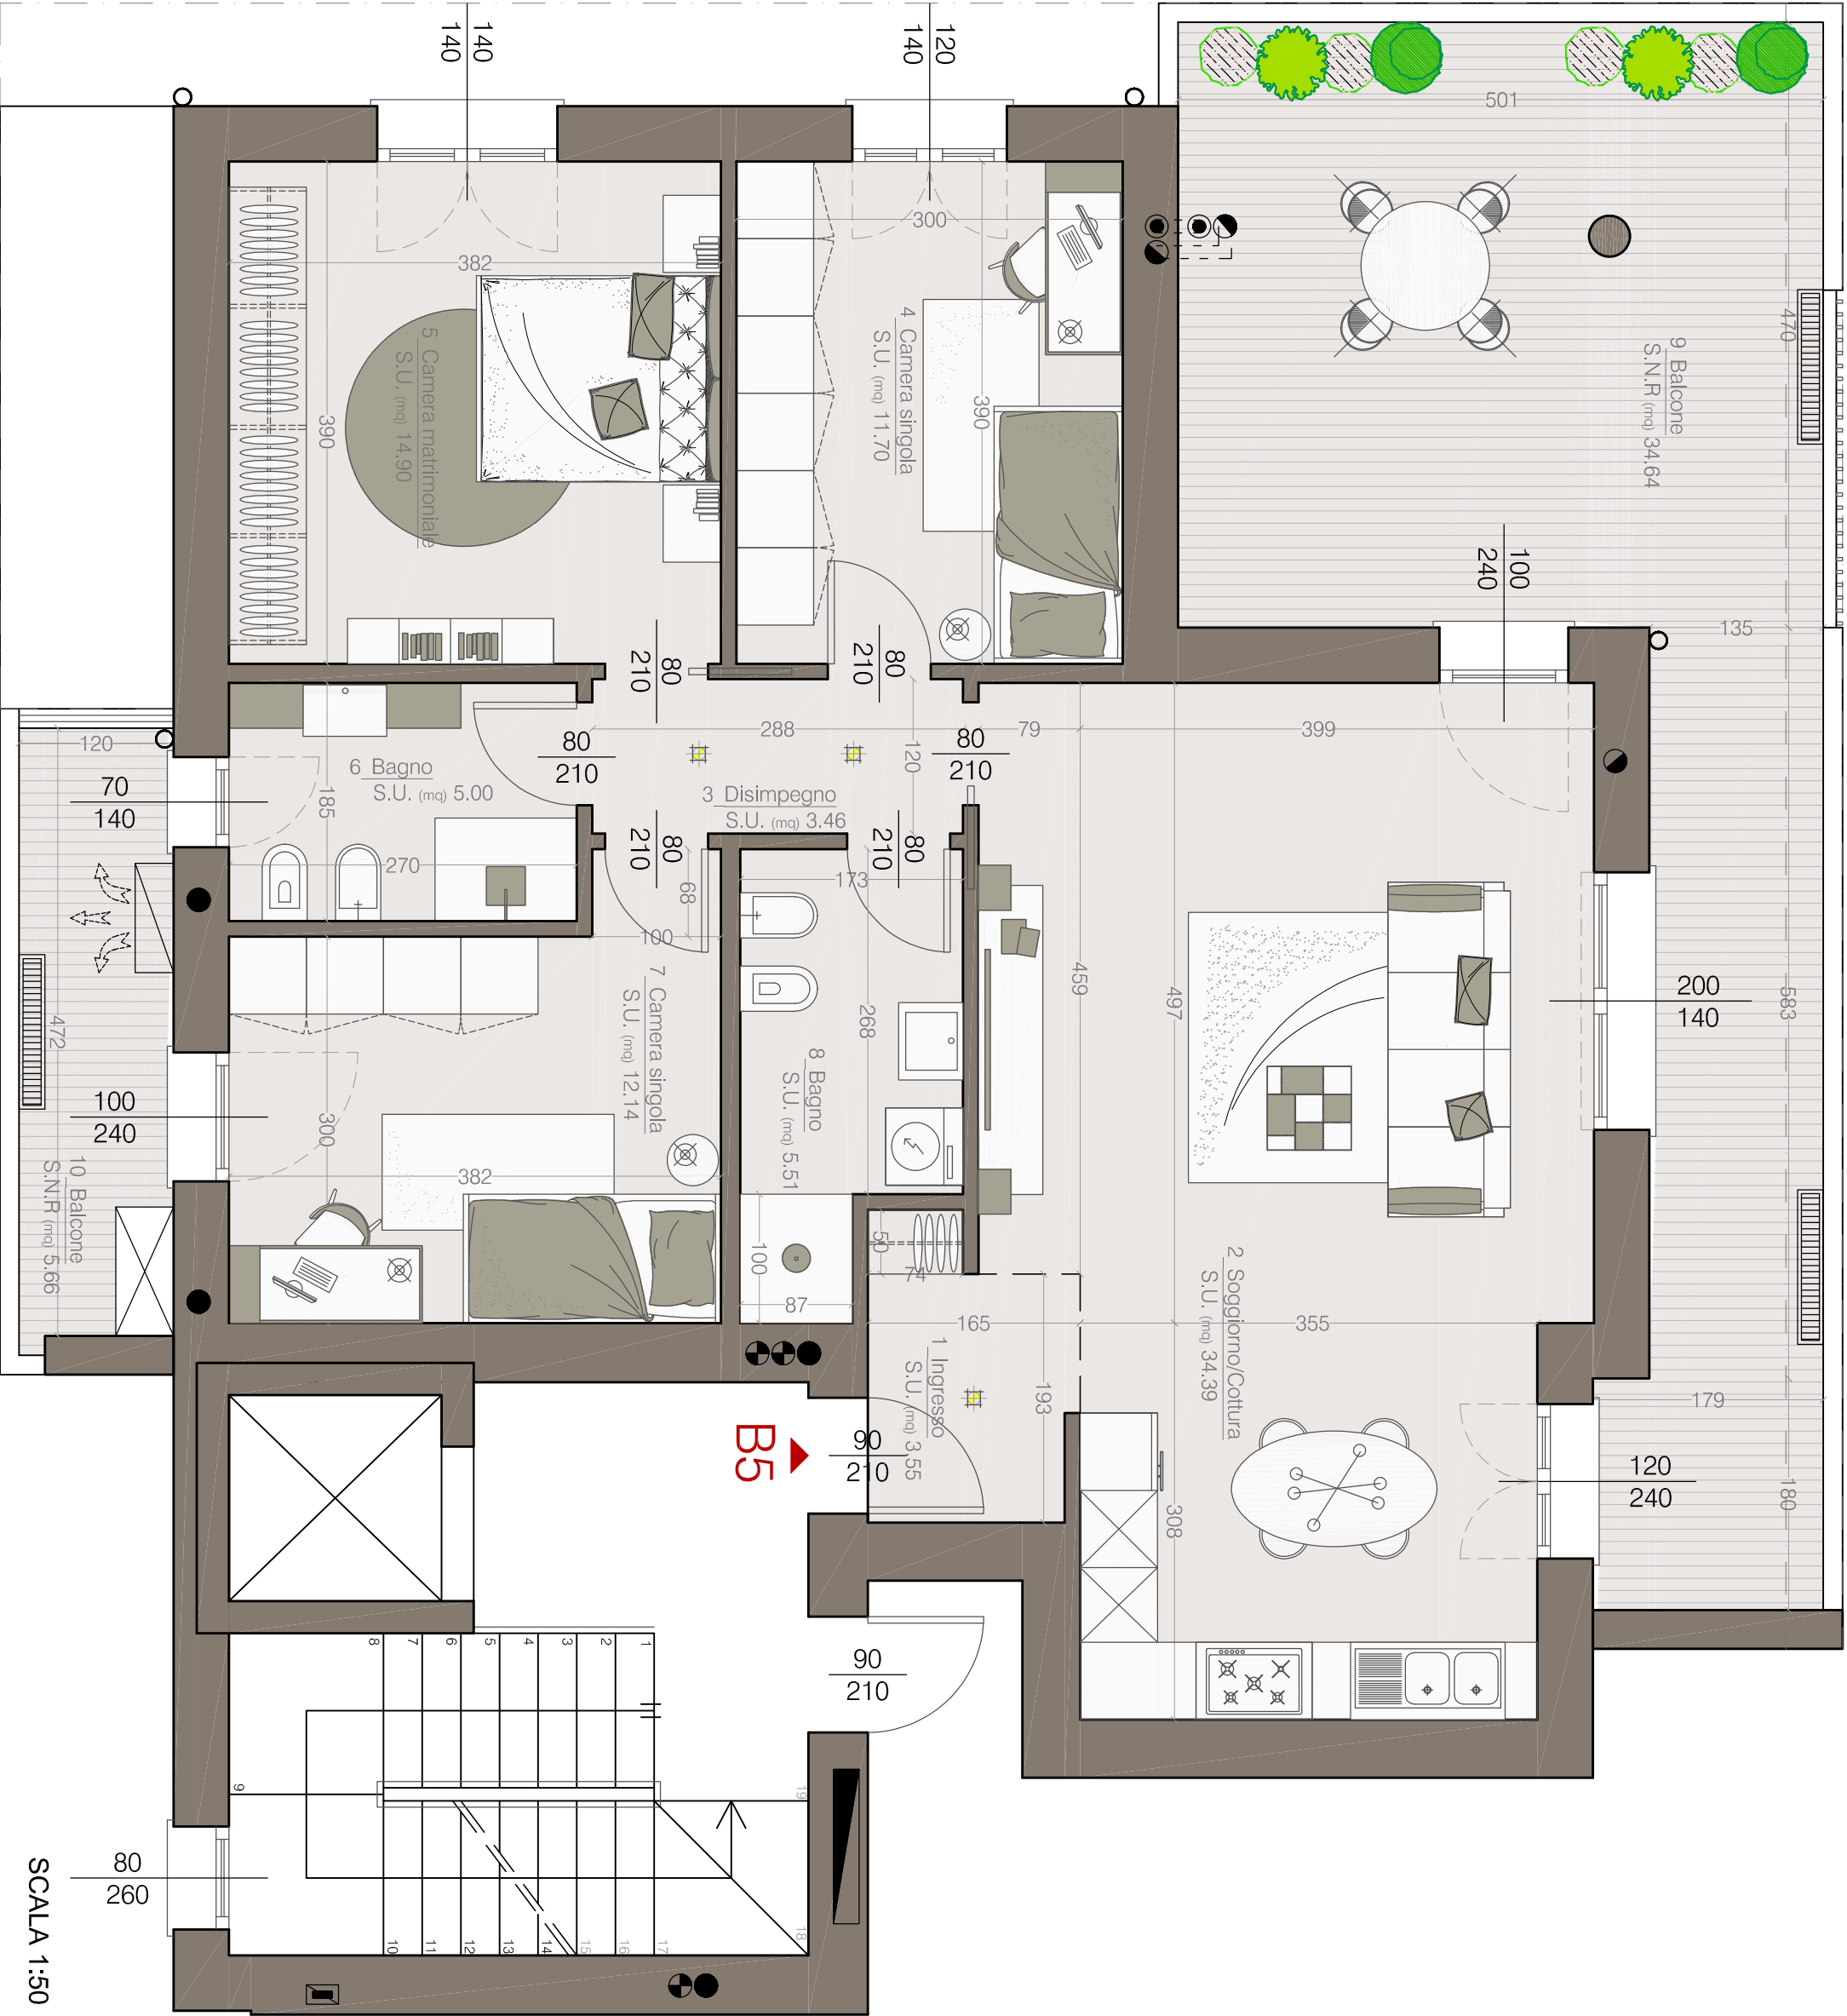

N.B.: Rappresentazione grafica puramente indicativa, non vincolante ai fini contrattuali e al capitolato, soggetta a possibili modifiche da parte promittente venditrice per esigenze strutturali o di regolamento edificio.