



SAN BIAGIO LIVING

la tua casa, il nostro impegno

MADEDOMUS

ALMENNO SAN BARTOLOMEO (BG)
VIA BRUNO CACCIA

APPARTAMENTO 3

VILLETTA
con GIARDINO

130.00 mq

Box Doppio

3 camere

2 bagni

61.00 mq


16.00 mq

Classe Energetica A4

È UNA REALIZZAZIONE


MADE
DOMUS

N.B.: Rappresentazione grafica puramente indicativa, non vincolante ai fini contrattuali e al capitolato, soggetta a possibili modifiche da parte promittente venditrice per esigenze strutturali o di regolamento edificio.

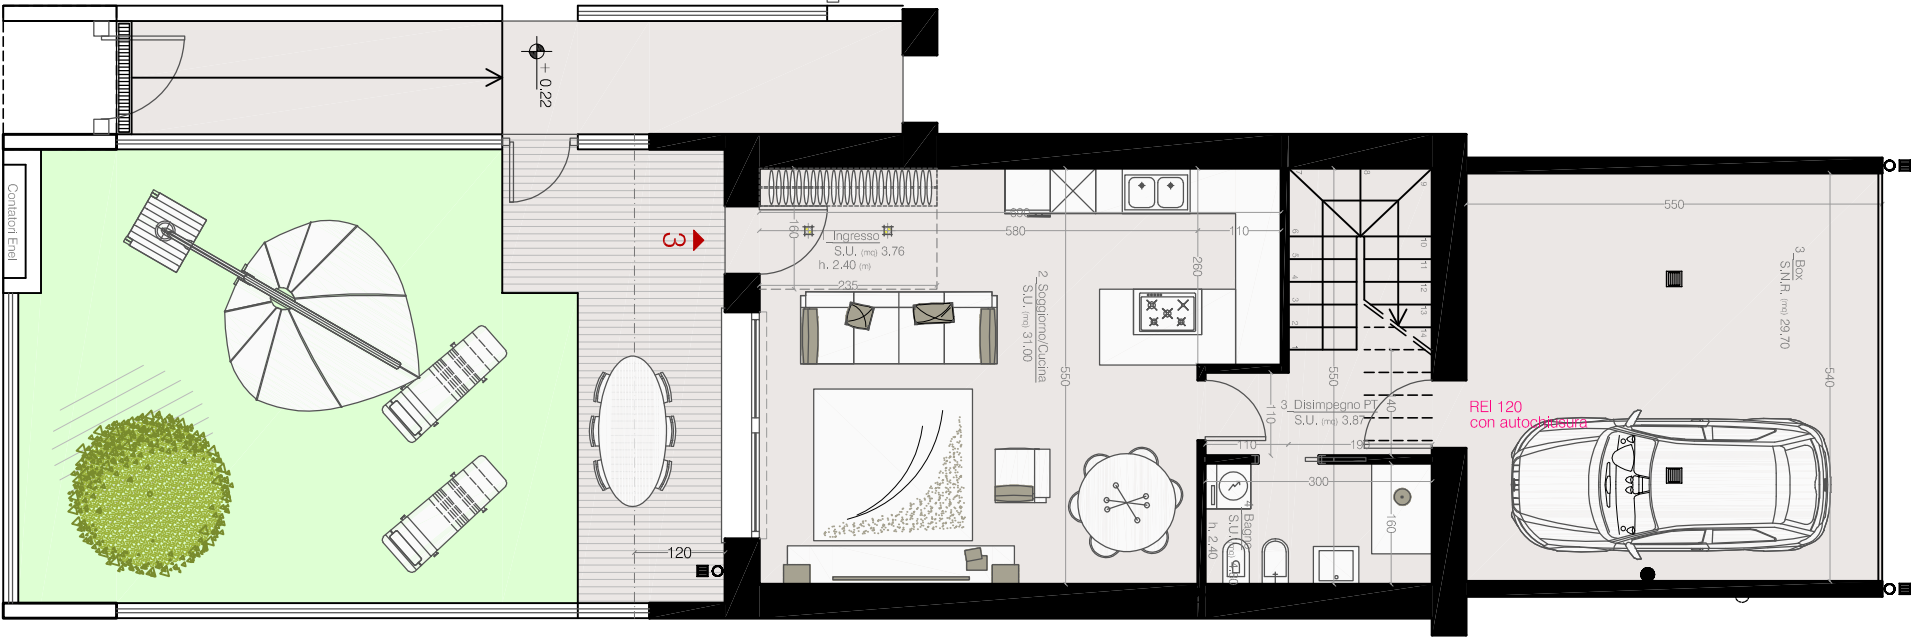

PIANO TERRA

SCALA 1:100

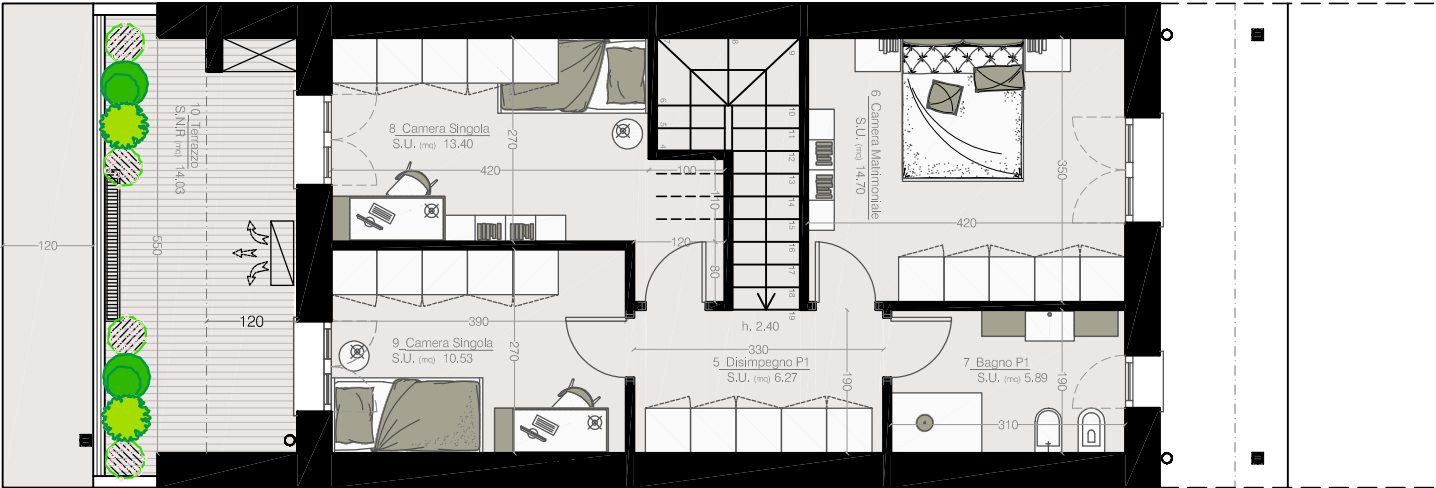

PIANO PRIMO